


3D-3 en hilera
Con piscina
Semisótano

SUPERFICIE CONSTRUIDA (M2)	
TOTAL	314,25
SEMISOTANO	101,70
PLANTA BAJA	79,15
PLANTA 1	85,80
BAJO CUBIERTA	49,60

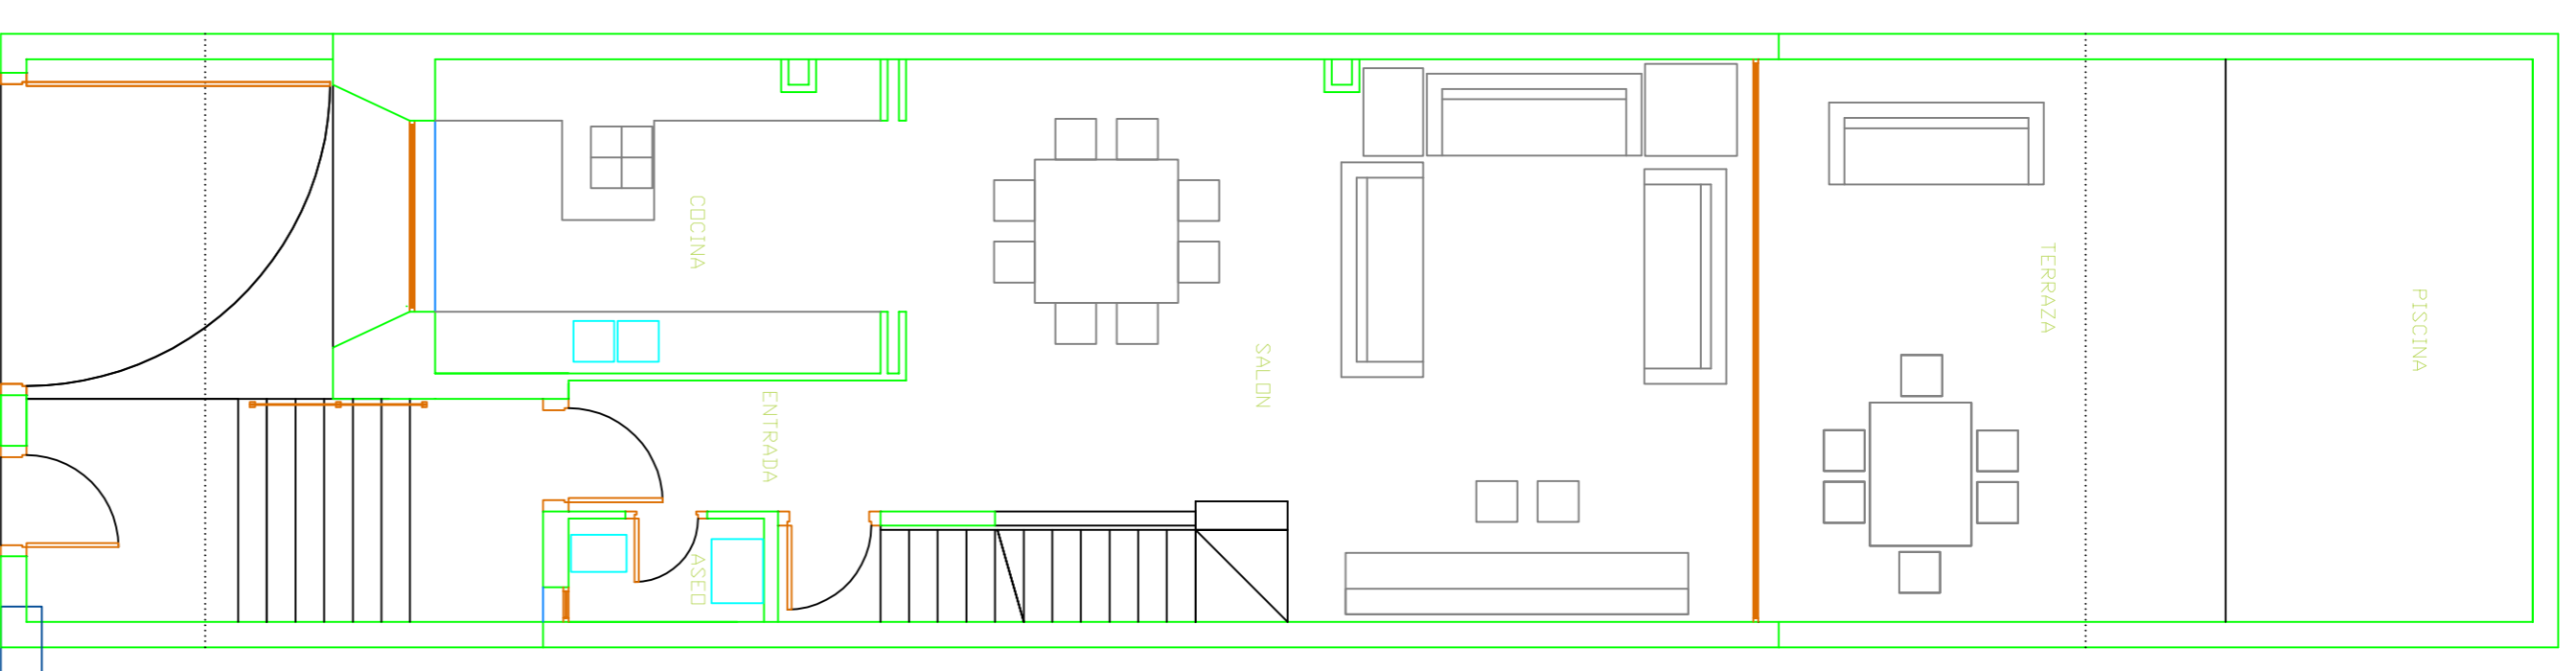


3D-3 en hilera
Con piscina
Planta baja


SUPERFICIE UTIL (M2)	
TOTAL	257,40
SEMISOTANO	85,30
PLANTA BAJA	65,35
PLANTA 1	69,75
BAJO CUB.	37,00

GARAJE	32,05
SALÓN	46,90
INSTALACIONES	6,35
ESCALERA	4,40
ENTRADA	4,20
HALL	41,45
COCINA	13,95
ASEO	1,95
ESCALERA	4,40
DISTRIBUIDOR	7,40
OPERA	19,40
DORM 2	12,55
DORM 3	12,55
BAÑO 1	7,85
BAÑO 2	6,60
ESCALERA	4,40
ESTUDIO	32,60


TERRAZA	29,15
VASO DE PISCINA	16,50

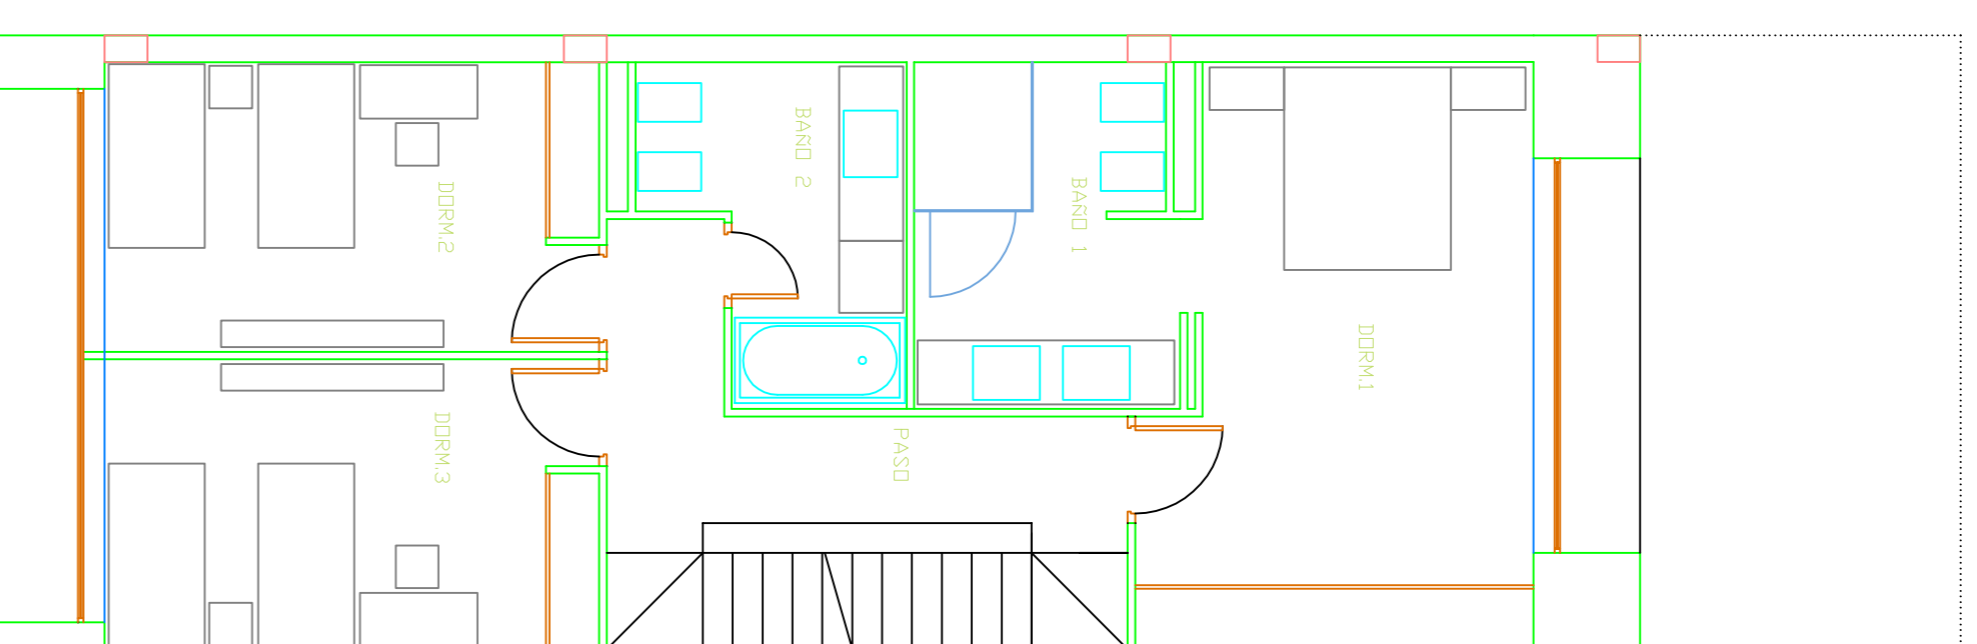

3D-3 en hilera
Con piscina
Planta 1

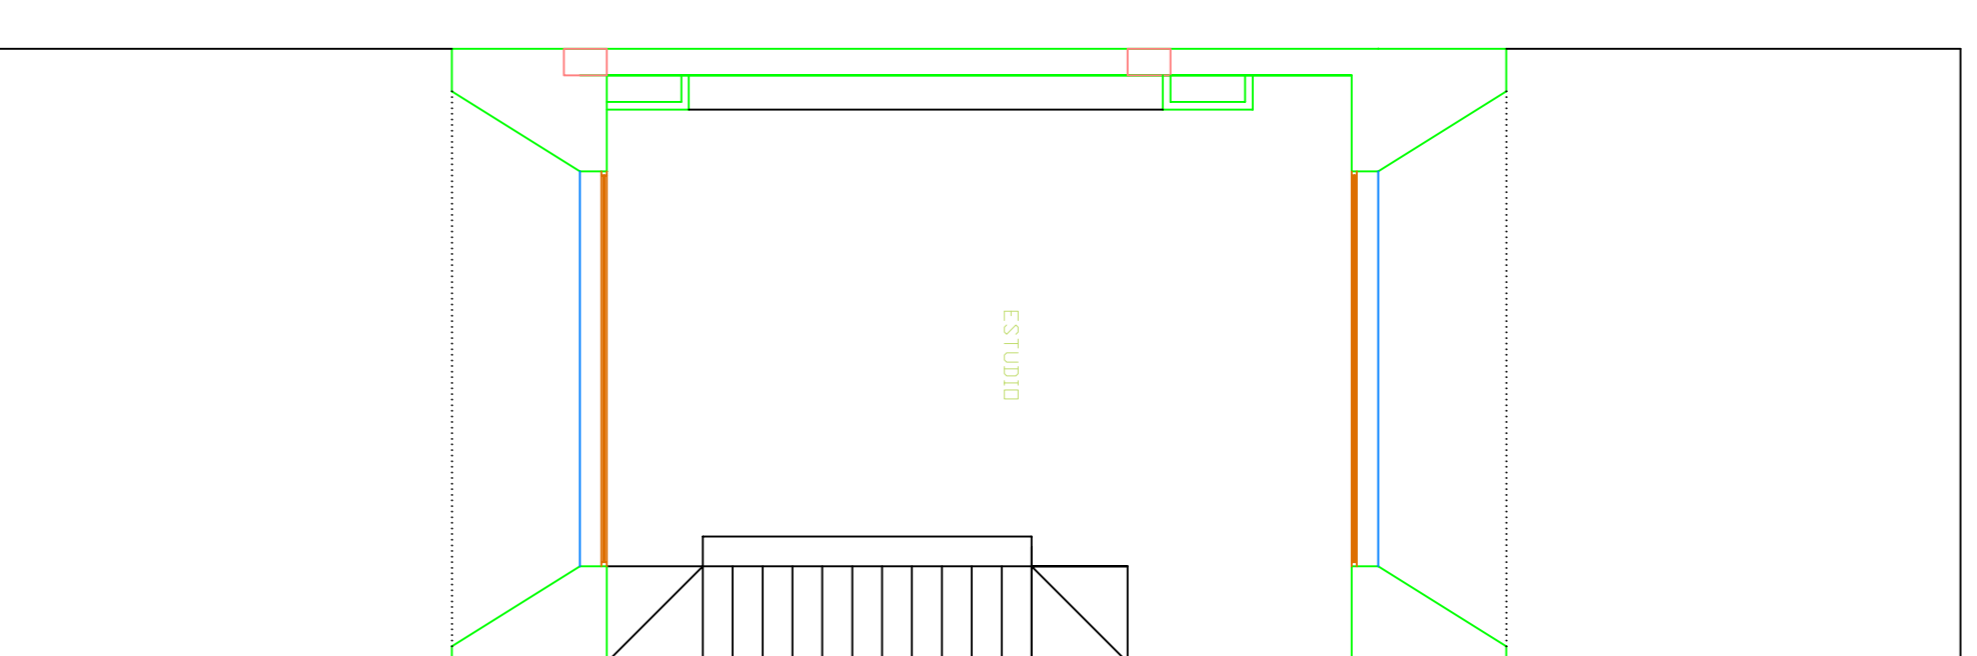

3D-3 en hilera
Con piscina
Bajo cubierta

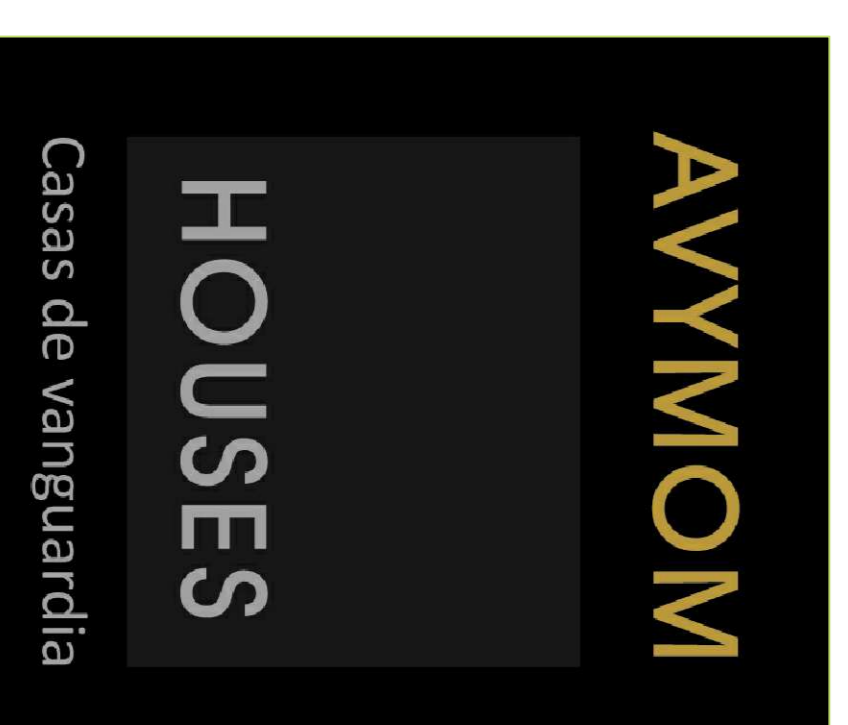

MODELO ADOSADO VANGUARD.

3 Dormitorios. Piscina. Cocina Independiente.