


MODELO COMPACTO.
2 Dormitorios. Tipo A.

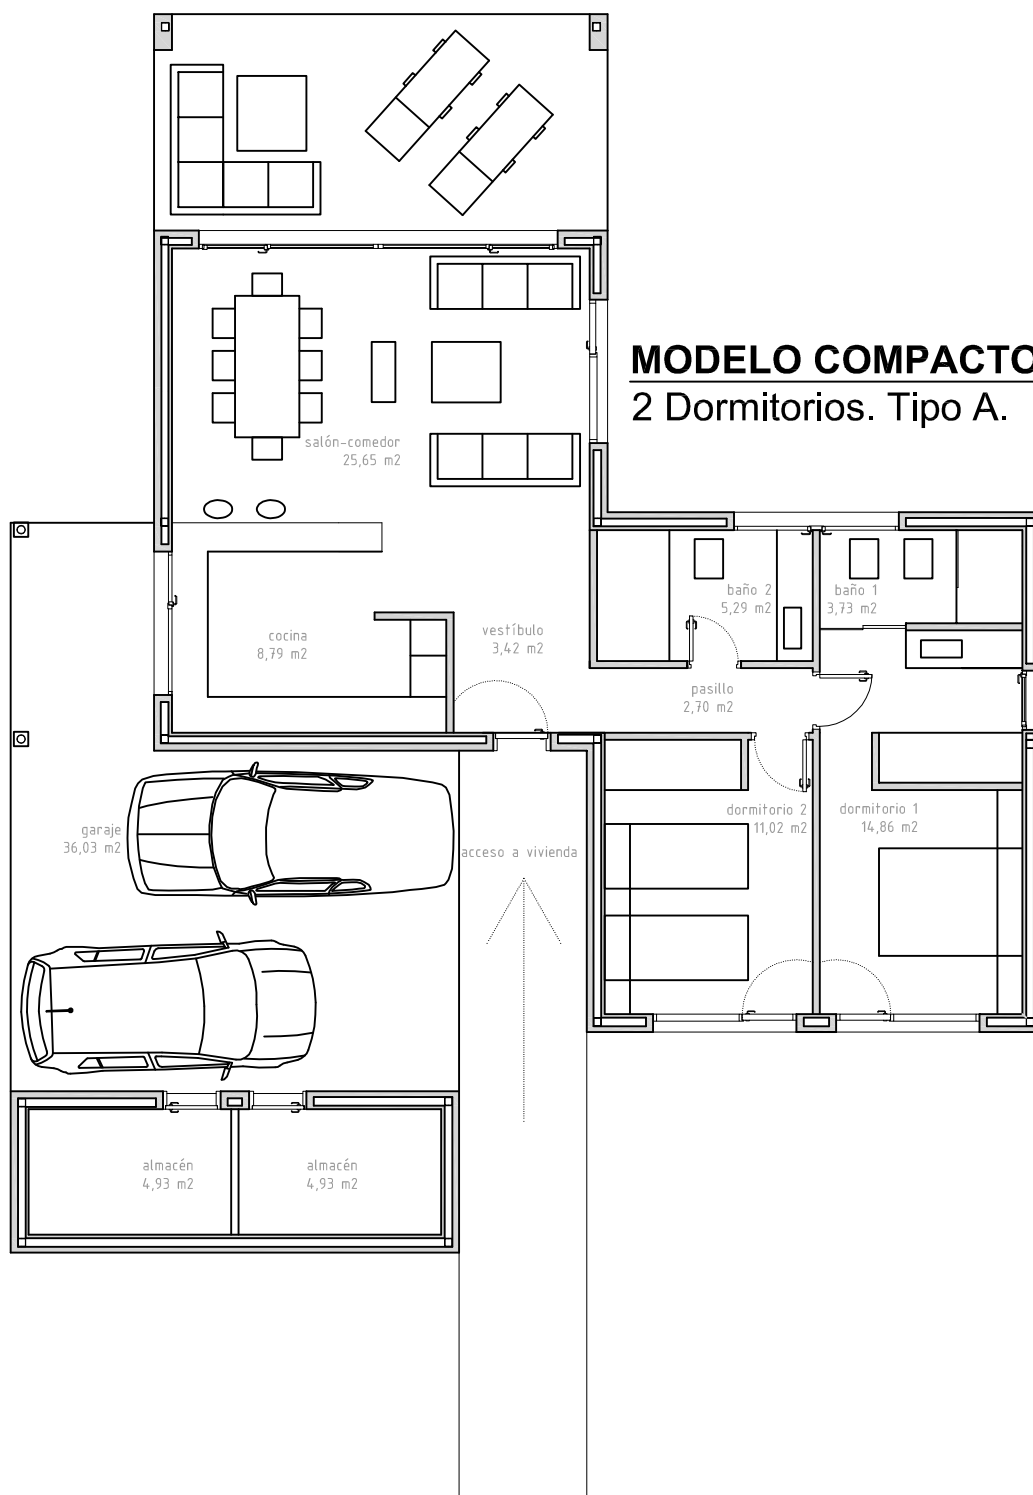

42-A.2D

Planta baja	
vestíbulo	3,42 m ²
cocina	8,79 m ²
salón-comedor	25,65 m ²
dormitorio 1	14,86 m ²
dormitorio 2	11,02 m ²
baño 1	3,73 m ²
baño 2	5,29 m ²
pasillo	2,70 m ²
total útil	75,46 m²
total construida	88,81 m²
garaje	36,03 m ²
almacén	9,86 m ²